

Wilhelmshöhe 4

Eutin


Laubenganghaus

Haus 9, 11, 15

2-Zimmer Wohnung

Wohnungstyp 1

EG. u. 1. OG

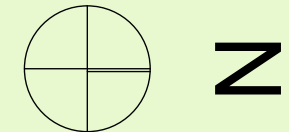


ERD- u. 1. OBERGESCHOSS

Wohnfläche gesamt ca. 49 m²


Hinweis:


Für die Richtigkeit der Angaben kann keine Gewähr übernommen werden. Einrichtung und Möblierung gehören nicht zum Lieferumfang. Änderungen vorbehalten. Alle Quadratmeterangaben sind ca. Angaben.

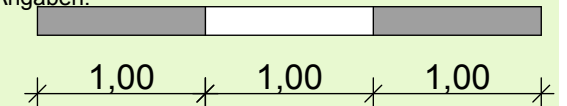

Laubenganghaus Grundriss insgesamt

9, 11, 15

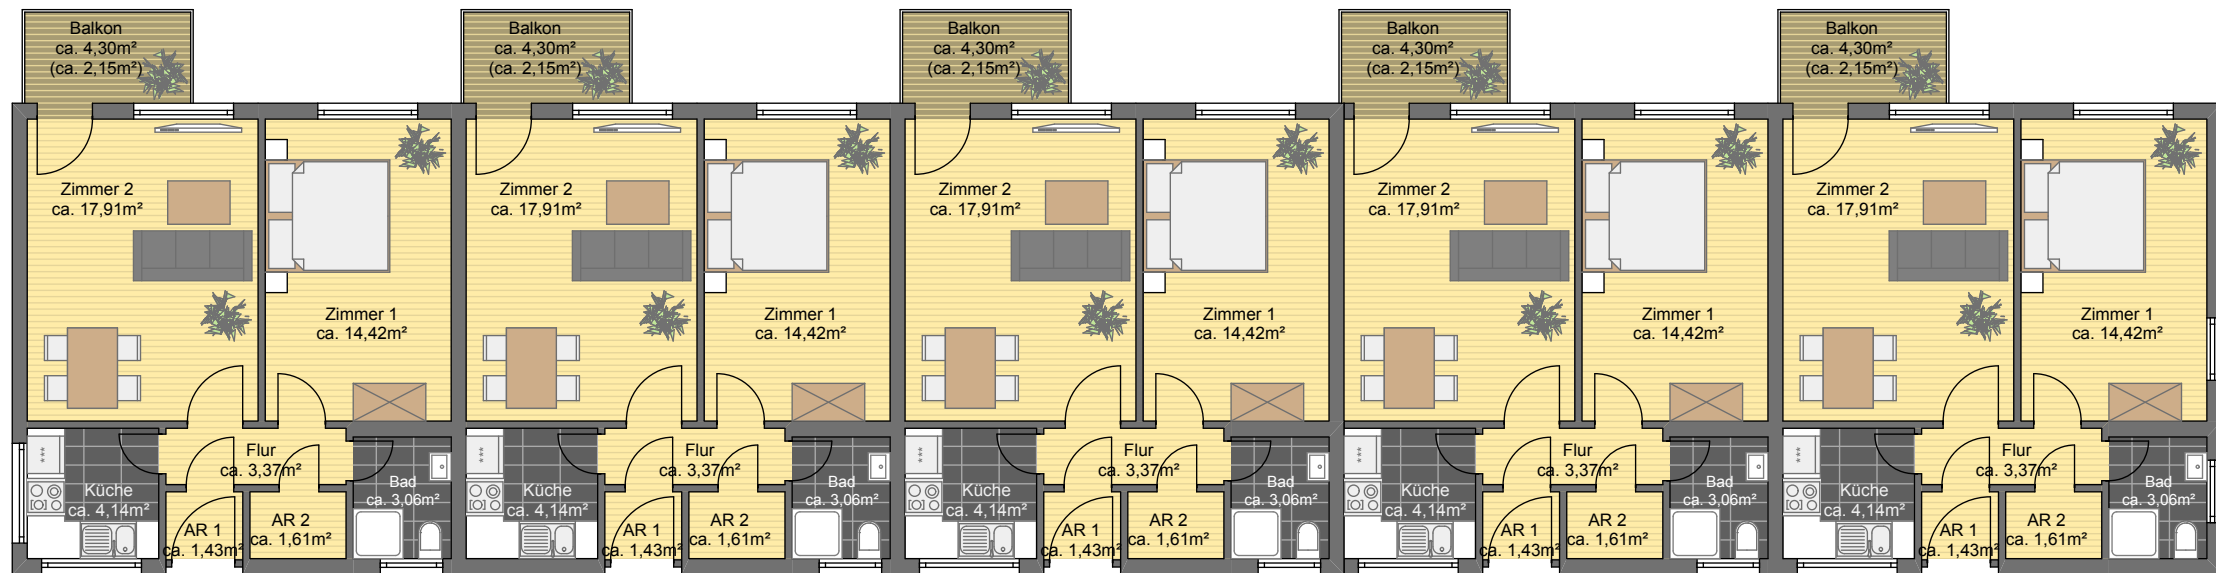

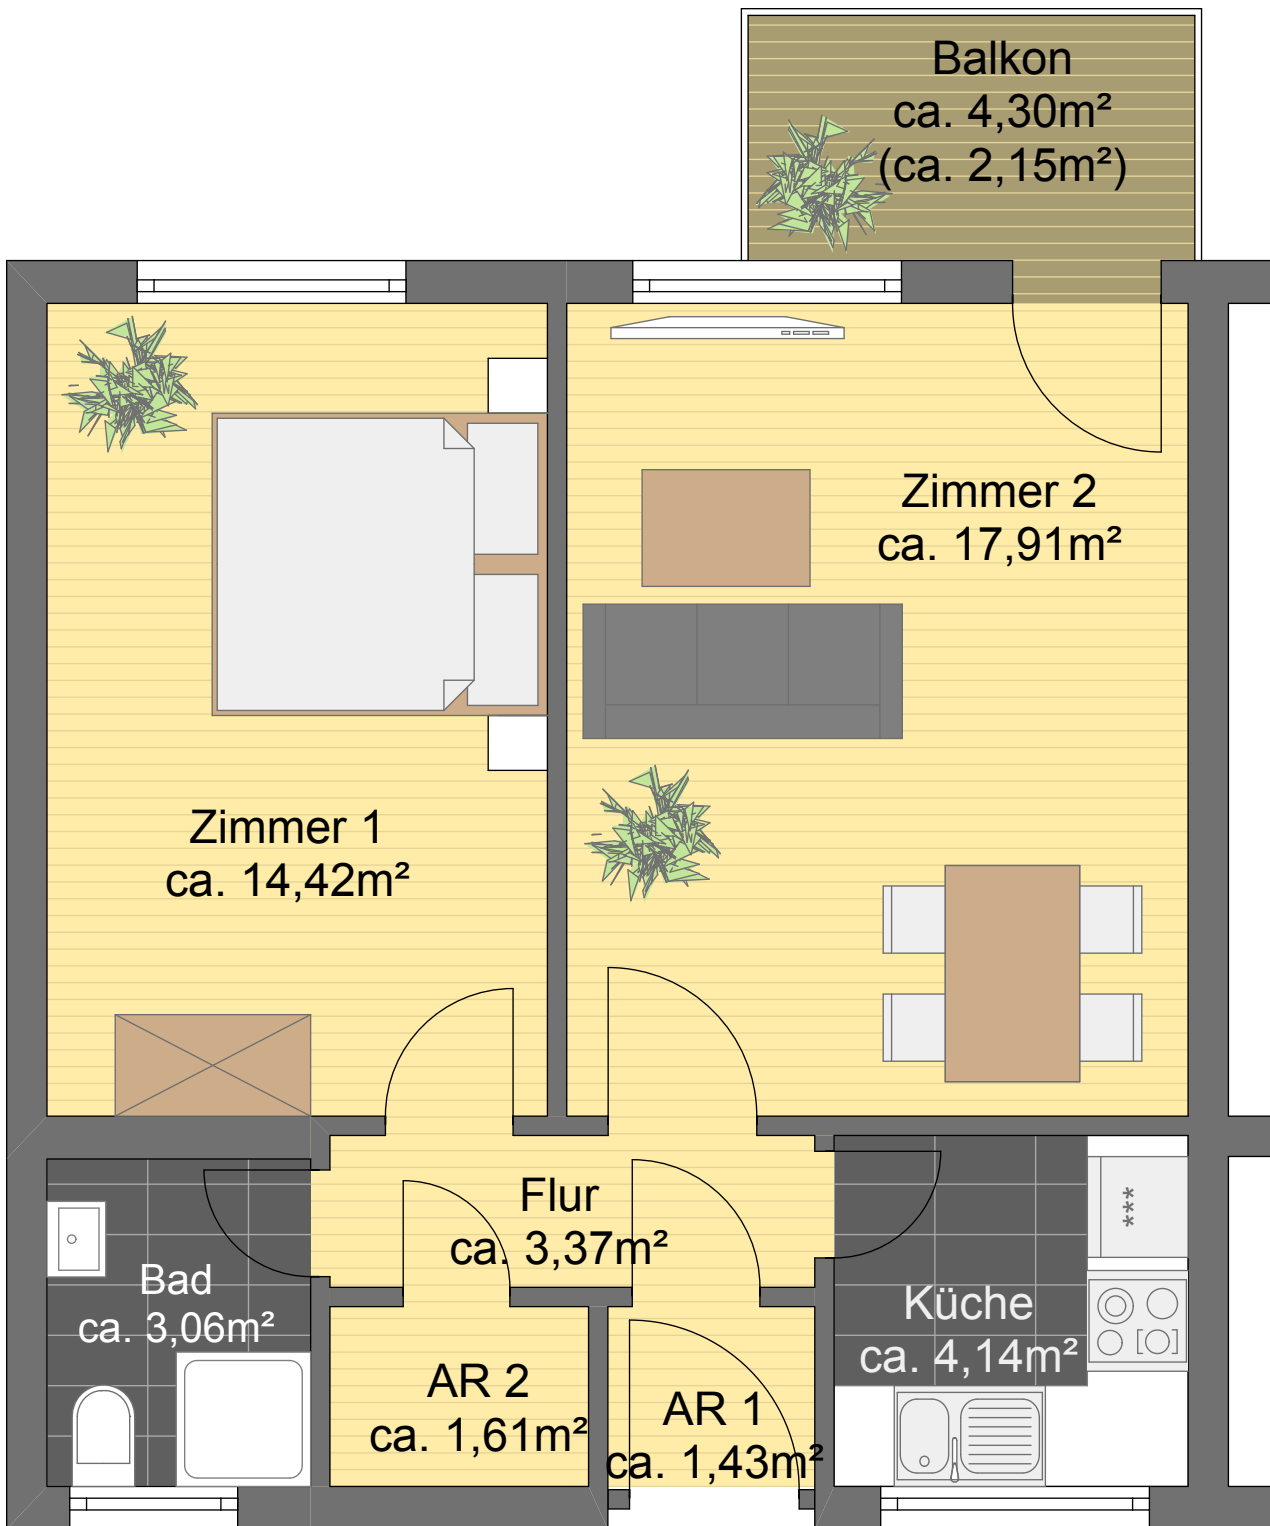

Wilhelmshöhe 4

Eutin


Laubenganghaus

Haus 6, 10, 14, 18, 19, 23, 27

2-Zimmer Wohnung

Wohnungstyp 1

EG. u. 1. OG

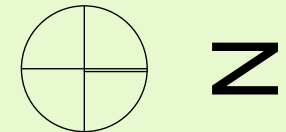


ERD- u. 1. OBERGESCHOSS

Wohnfläche gesamt ca. 49 m²

Hinweis:

Für die Richtigkeit der Angaben kann keine Gewähr übernommen werden. Einrichtung und Möblierung gehören nicht zum Lieferumfang. Änderungen vorbehalten. Alle Quadratmeterangaben sind ca. Angaben.

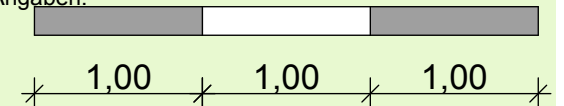

Laubenganghaus Grundriss insgesamt

6, 10, 14, 18, 19, 23, 27

