

# Wilhelmshöhe 4

Eutin

Zentralgebäude

Haus 4



3-Zimmer Wohnung

Wohnung 295

Wohnungstyp 11

7. Etage

N

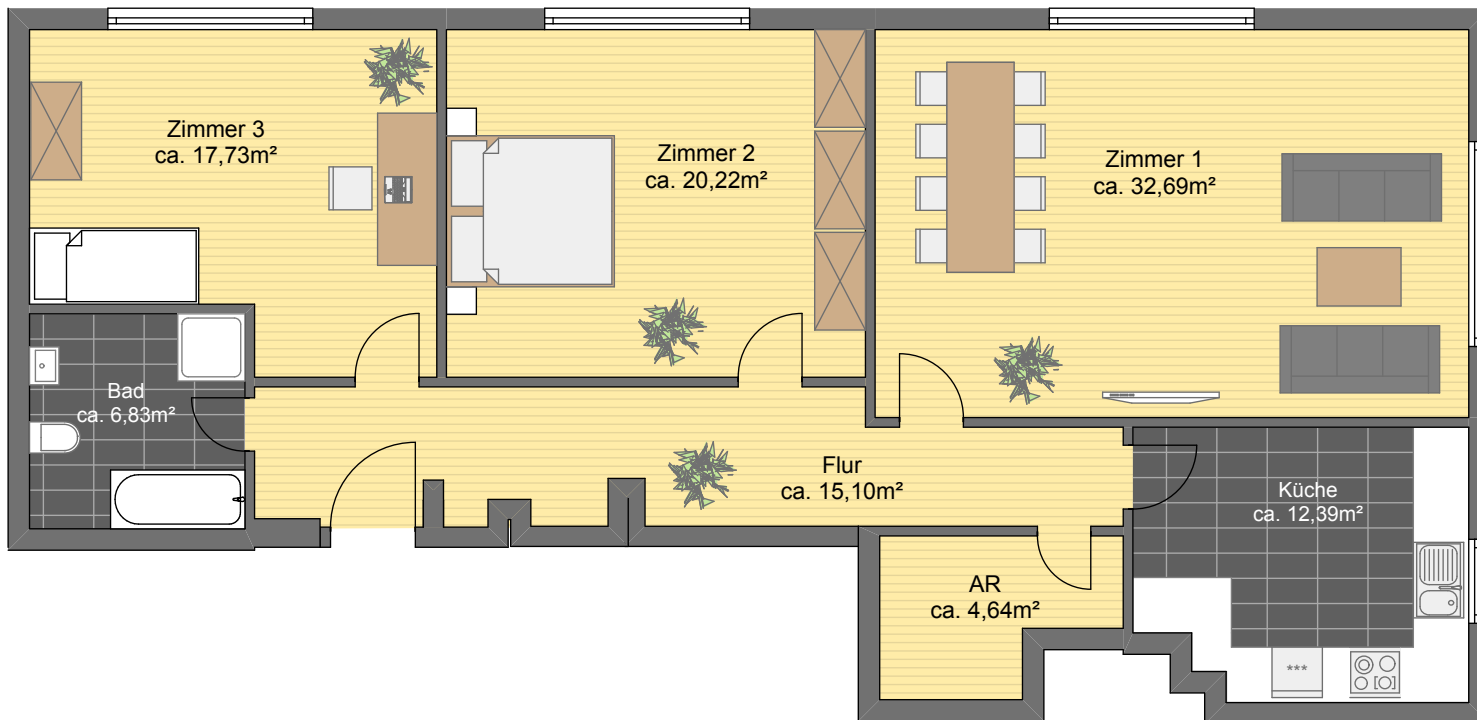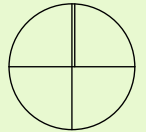


7. ETAGE

Wohnfläche gesamt ca.

110 m<sup>2</sup>

Hinweis:

Für die Richtigkeit der Angaben kann keine Gewähr übernommen werden. Einrichtung und Möblierung gehören nicht zum Lieferumfang. Änderungen vorbehalten. Alle Quadratmeterangaben sind ca. Angaben.

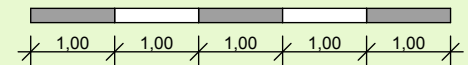

# Zentralgebäude Grundriss Dachgeschoss insgesamt

